


Ansicht A

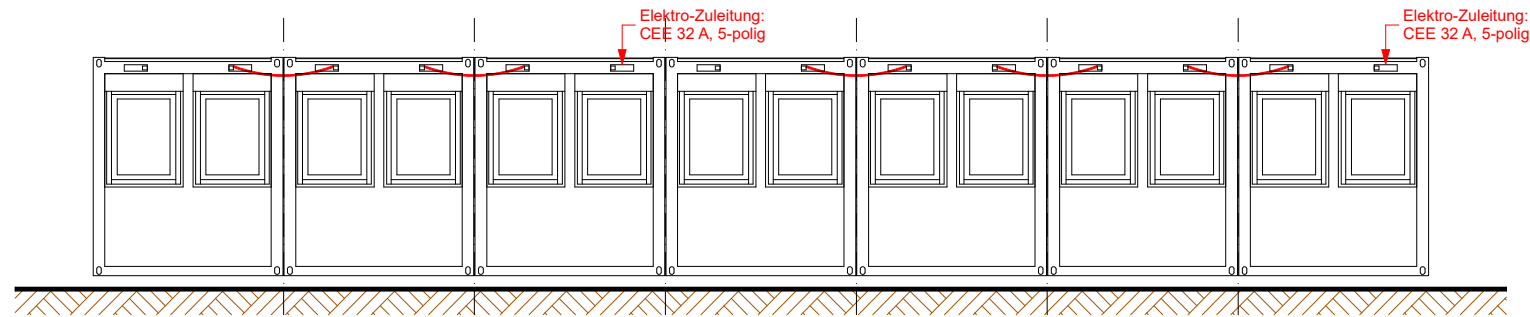


Ansicht B



Ansicht C



Ansicht D

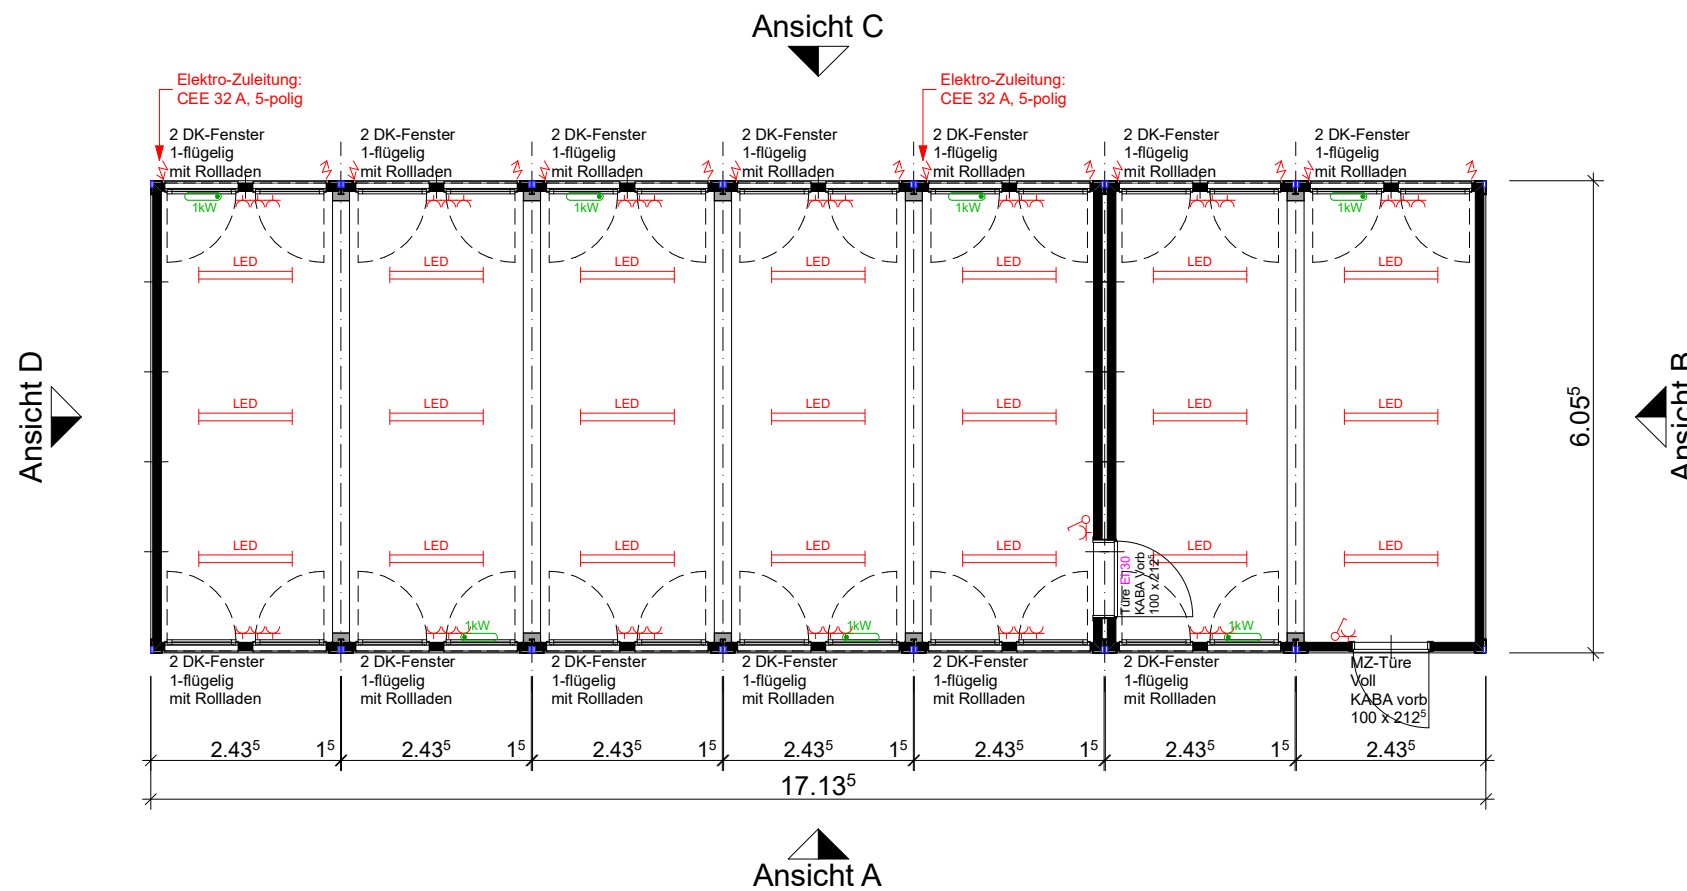

Ausführung: Typ AR / 0.20

Raumhöhe: 2.50 m
Aussenhöhe: 2.80 m

Aussenmasse:

am Sockel: 17.135 x 6.055 m
am Dach: 17.135 x 6.055 m

Wärmedämmung:

Wand: 110 mm PIR-Schaum
Boden: 110 mm PU-Schaum
Dach: 140 mm PU-Schaum

Lackierung:

Wände: RAL 9010 Reinweiss
Dachrahmen: RAL 5010 Enzianblau
Bodenrahmen: RAL 9010 Reinweiss
Eckrahmen: RAL 9010 Reinweiss

Ausführung:

Decken:	Verkleidung EI30-RF1	15mm Gips mit Blech
---------	----------------------	---------------------

Kunde: Schule Domleschg

Objekt: Schulgebäude

Plan: Grundriss und Ansichten

PI-Nr: 22-204-B	Mst: 1:100	Form: A3	Gez: vbo	SB: ivi
-----------------	------------	----------	----------	---------

Datum: 13.04.22	Rev: 04.05.22	Rge: vbo	
-----------------	---------------	----------	--

Diese Zeichnung ist geistiges Eigentum der Condecta AG und darf ohne unsere schriftliche Zustimmung weder kopiert noch Dritten zugänglich gemacht werden.

CONDECTA AG
Stegackerstrasse 6
CH-8409 Winterthur

Tel. +41 (0)52 234 51 51
Fax +41 (0)52 234 51 50



Bitte um Bestätigung und Retournierung

Datum: Unterschrift, Firmenstempel: